


千葉県立美術館 作品展示配置図

R6.9.10~9.15

Bブロック

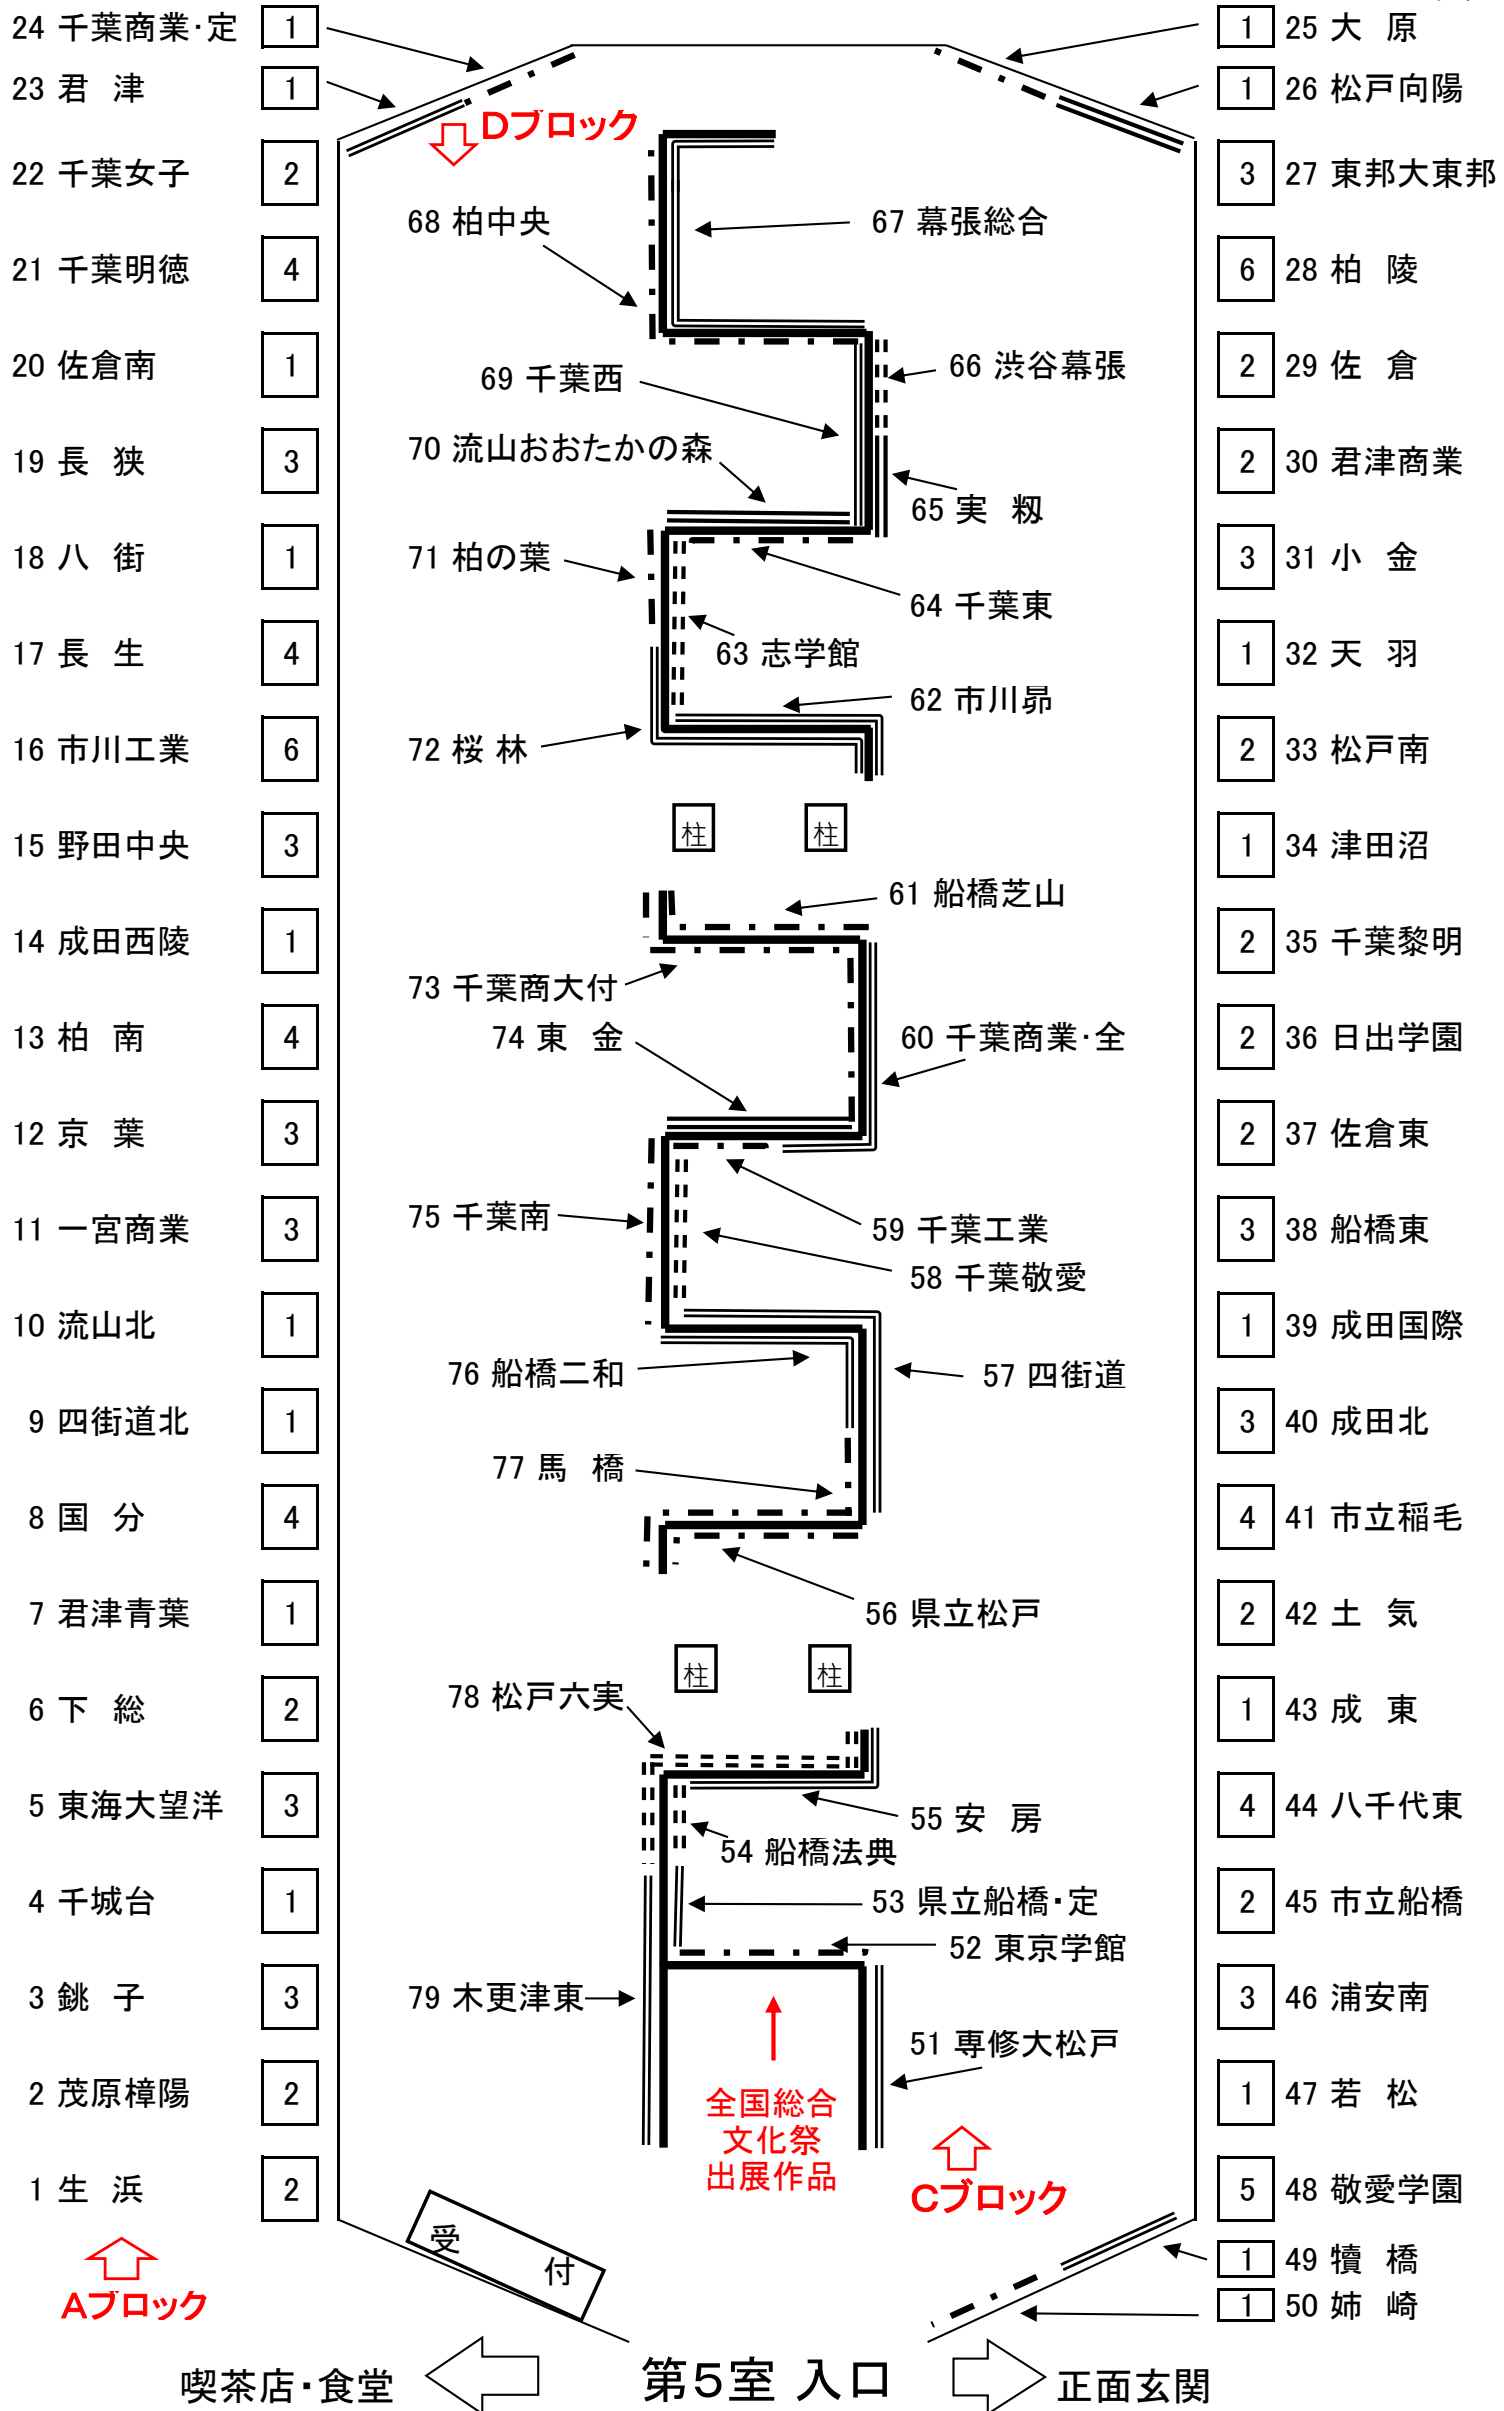

※ 両サイドの各校の口内の数字は、壁面の固定パネルの仕切りの枚数を表す

※ ABブロックのサイドパネルは1枚が約85cm幅。(入口横と奥のパネルは約100cm)

※ CDブロックのパネルは約470cm幅(縦横ともに)でサイドパネル5枚分と考えて割当てた。

※ CDブロックの柱の近くに張り出したパネルは約125cm幅(ここを使うかどうかは割り当てられた学校が判断)